



PEMERINTAH KOTA BIMA DINAS PEKERJAAN UMUM DAN PENATAAN RUANG

Jln. Gatot Subroto No. 01 Kota Bima

GAMBAR KERJA DAN DETAIL

KEGIATAN :

PENYELENGGARAAN PENATAAN BANGUNAN DAN LINGKUNGAN

PEKERJAAN :

PERENCANAAN BANGUNAN RUSUN EX KANTOR KEJARI BIMA

LOKASI :


KOTA BIMA

TAHUN ANGGARAN 2024

KONSULTAN PERENCANA :

CV. RAZZAQAQ Consultant
Engineering Consultant

Jl. Mahoni Nomor 3 BTN panggi RT.009/RW.005 Kel. panggi Kec. Mpunda Kota Bima

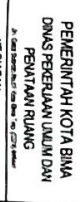

REGIATAM

INGUNYAN DAN LINGKUNGAN

LOW	LOW
-----	-----

KOTA BUKIT

[illegible]

10

[illegible]

...

Ref: FAS/0129 200804 | 0002

1

三

1

10/10/10

(


SKALA 1 : 200

SITE PLAN


B




A

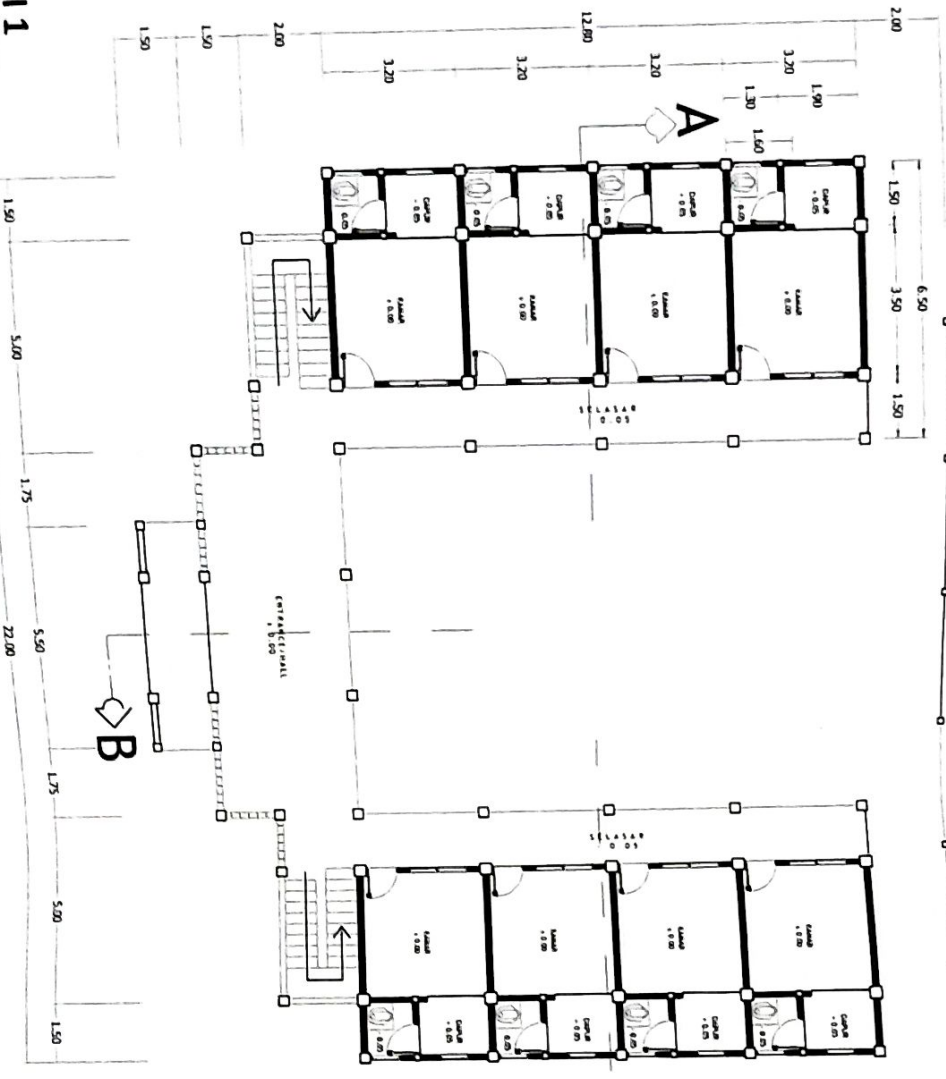

DENAH LANTAI 1
SKALA 1 : 100

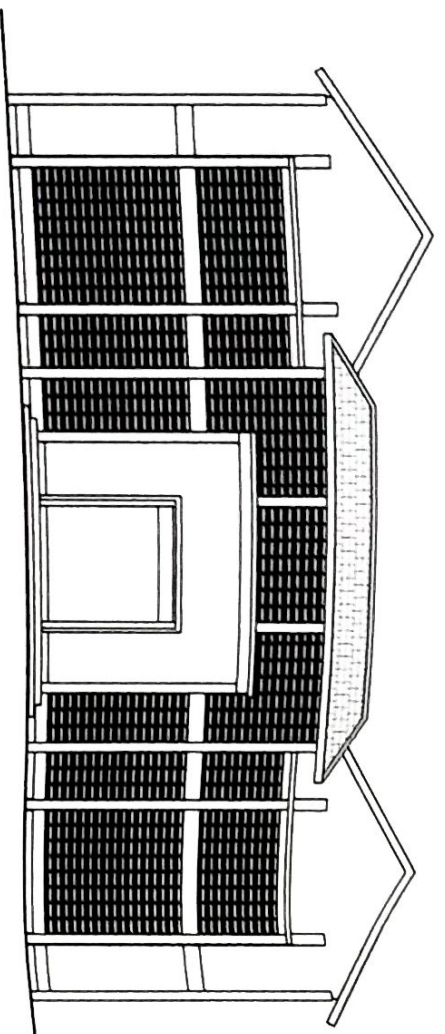

TAMPAK DEPAN
 SKALA 1 : 100

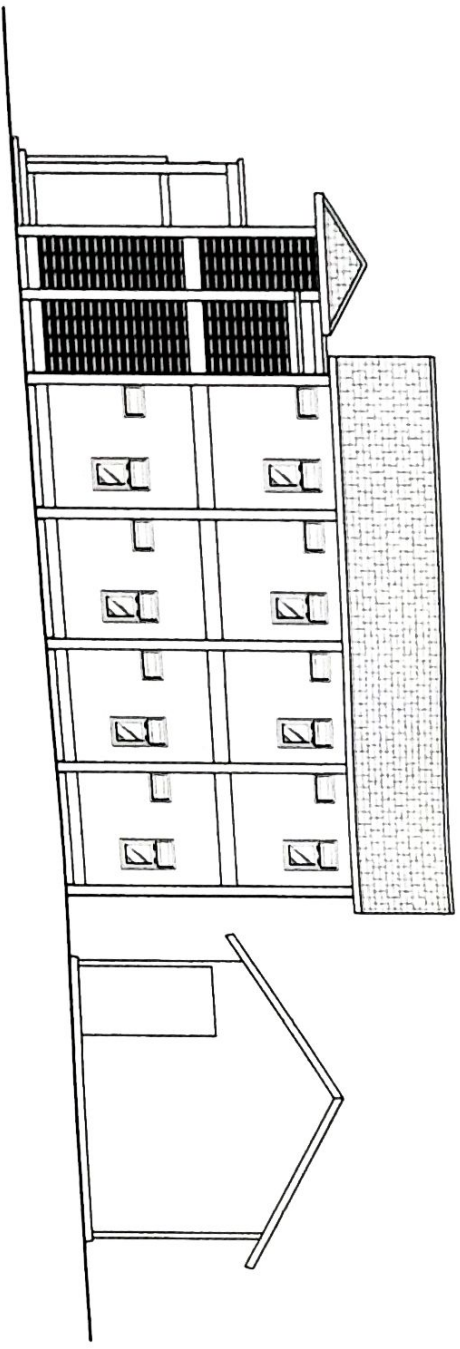

TAMPAK SAMPIING KANAN
 SKALA 1 : 100

PEMERINTAH KOTA BINA DINAS PERENCANAAN, KEBUDUDAYAAN DAN KEMASYARAKATAN PUSAT KAWASAN PERENCANAAN	KECAMATAN BENTENG BANGUNAN DAN LINGKUNGAN PERENCANAAN BANGUNAN DAN LINGKUNGAN BINA	KOTA BINA BINA	DOKUMEN DOKUMEN	
---	---	-------------------	--------------------	--------------------	--------------------	--------------------	--------------------	--------------------	--------------------	--------------------	--------------------	--------------------	--------------------	--------------------	--------------------



DIAM SUPPLANT, ST
DINOSAUR

பெயர்

JP PENATA KELOLA DAN CIKUAN GEDUNG
DAN PELUNTAH
AYU PUCA

NEW BASKIN, PT. M. Jeng, M. Sc
NIP 19250125 200504 1 002

DIPENTHISA

KEMALA BERKAS OPTIKA KARYA
DINAS PERUMAHAN URBAN DAN PERUMAHAN RUMAH KOTA BIMA

1981-1982

PELJAT POUKAZUJU KONOTIVNI PRO

DISEASE

JUNAIDIN, ST
NIP. 19700222 200604 1 008


CATALAN EYES	TURCOGA

1999

10

5000

1992

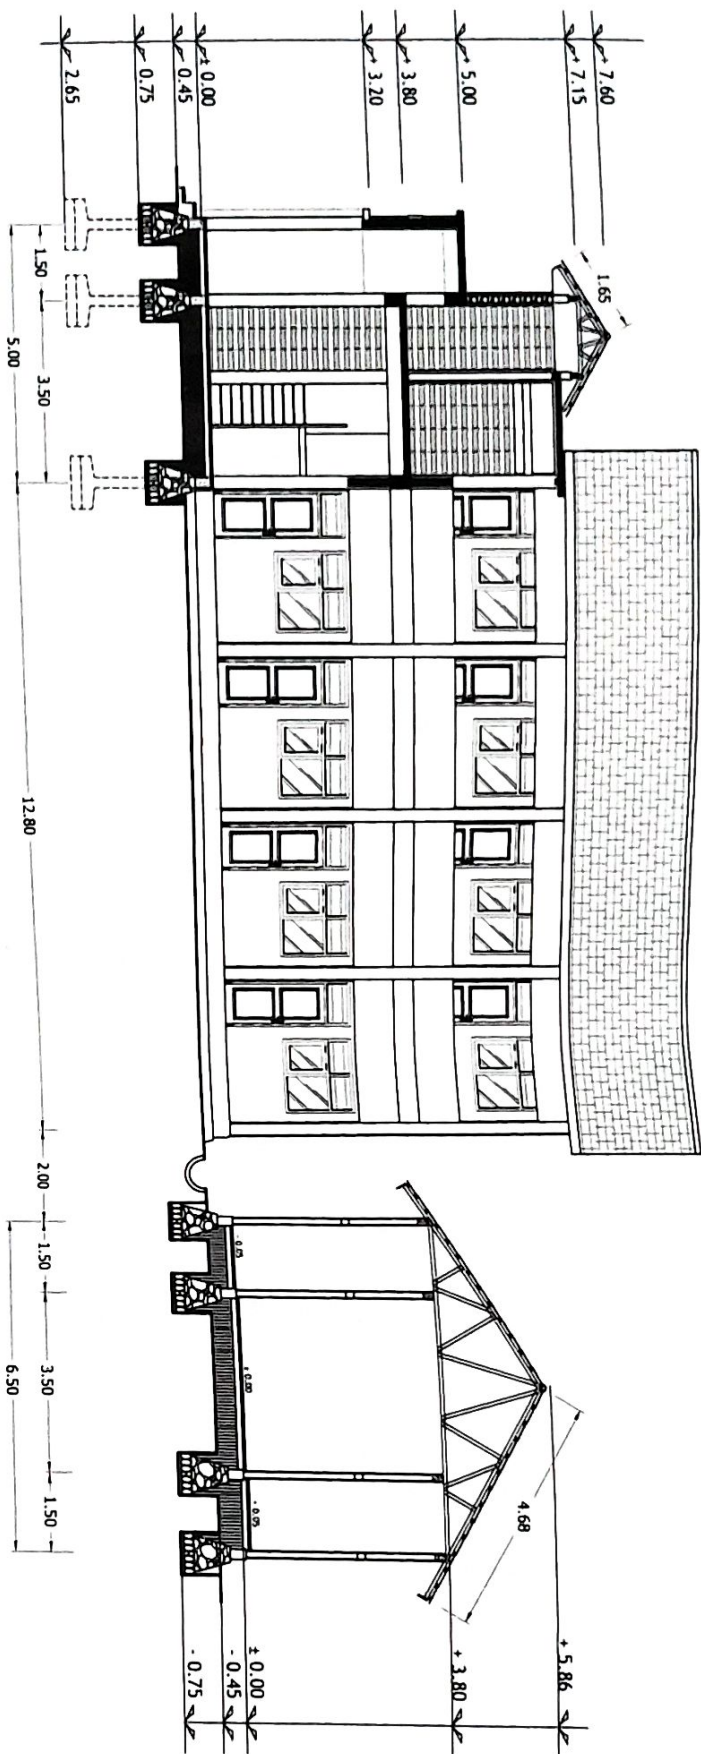

POTONGAN B - B
SKALA 1 : 100

PEMERINTAH KOTA BIMA
DINAS PERHUBUNGAN DAN
TRANSPORTASI

REVIEW

RECEIVED
JAN 11 1964

PROGRAM	LOUS
---------	------

2000

FINA

DISCLAIMER:

CV. PATRISIA Consultant
 02. Sumber-berkembangan & pengembangan "Karya" yang akan
 memberikan "GK"

DIAN SUPPLANT, ST



ST. PETER'S COLLEGE, BANGALORE
DAN PETER
ANIL K

9
FRANK BASTARDI, 47, M.F., N.S.

NO. 10-10-10

DEFEUNSA

ON THE 10TH OF OCTOBER
1881

MEMORANDUM FOR THE ATTORNEY GENERAL
RE: [REDACTED]
DATE: [REDACTED]


7

DISCUSSION

RESEARCH RESULTS: CONCLUSION


JUNDAIN, ST
NIP. 19700227 200604 1 008

CHITAGANGA	BARAK	CHITRAKOOT
------------	-------	------------

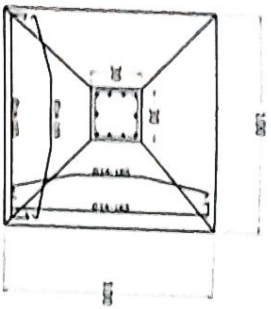[illegible]


DENAH FOOTPLAT

Scale 1: 25

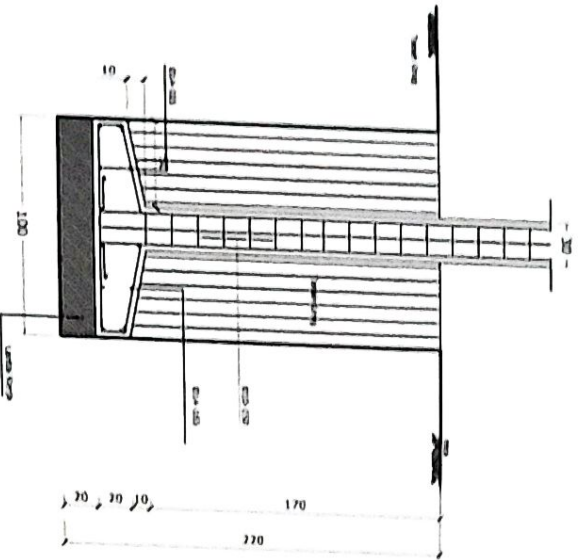

DETAIL FOOTPLAT

Skala 1: 25

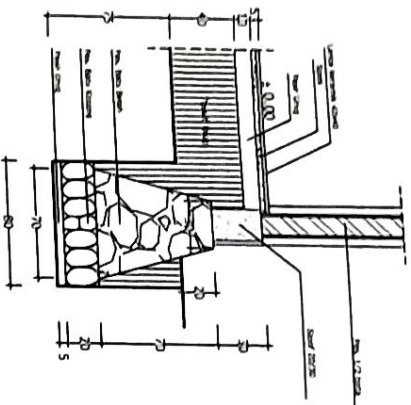



DETAIL PONDASI BATU

Section 1: 25

[illegible]


RENCANA SLOOF
SKALA 1 : 100

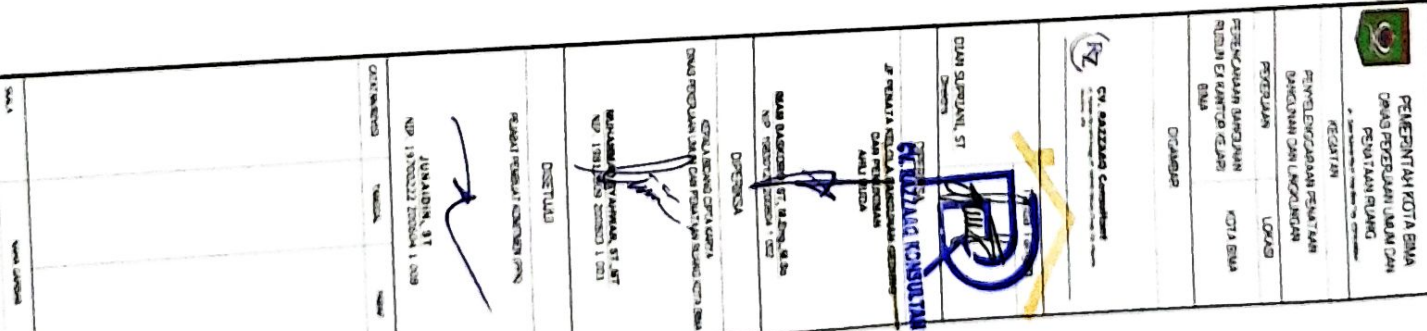

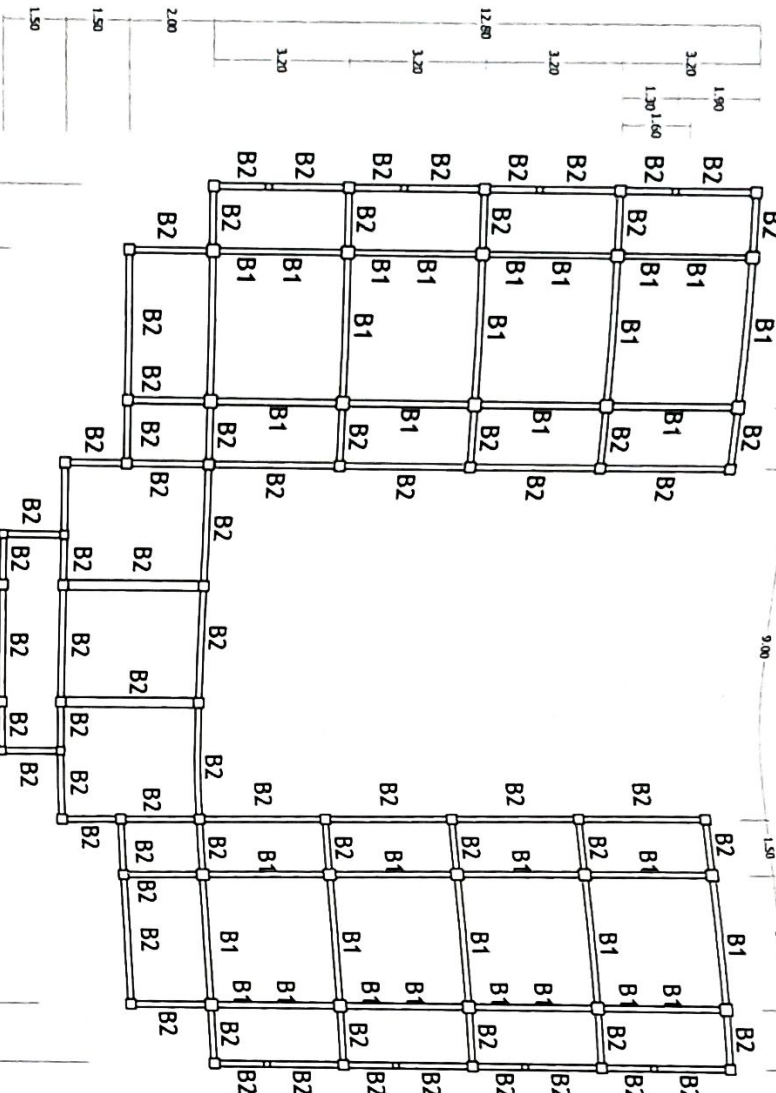

BALOK STRUKTUR B1		BALOK STRUKTUR B2	
TUMPUAN	LAPANGAN	TUMPUAN	LAPANGAN
Dimensi (mm) : 250/500 Tol. pasak (mm) : ±1 Ø16 Tol. selang (mm) : Ø10 - 150	Dimensi (mm) : 250/500 Tol. pasak (mm) : ±1 Ø16 Tol. selang (mm) : Ø10 - 150	Dimensi (mm) : 250/400 Tol. pasak (mm) : ±1 Ø16 Tol. selang (mm) : Ø10 - 150	Dimensi (mm) : 250/400 Tol. pasak (mm) : ±1 Ø16 Tol. selang (mm) : Ø10 - 150

RENCANA BALOK
SKALA 1 : 100

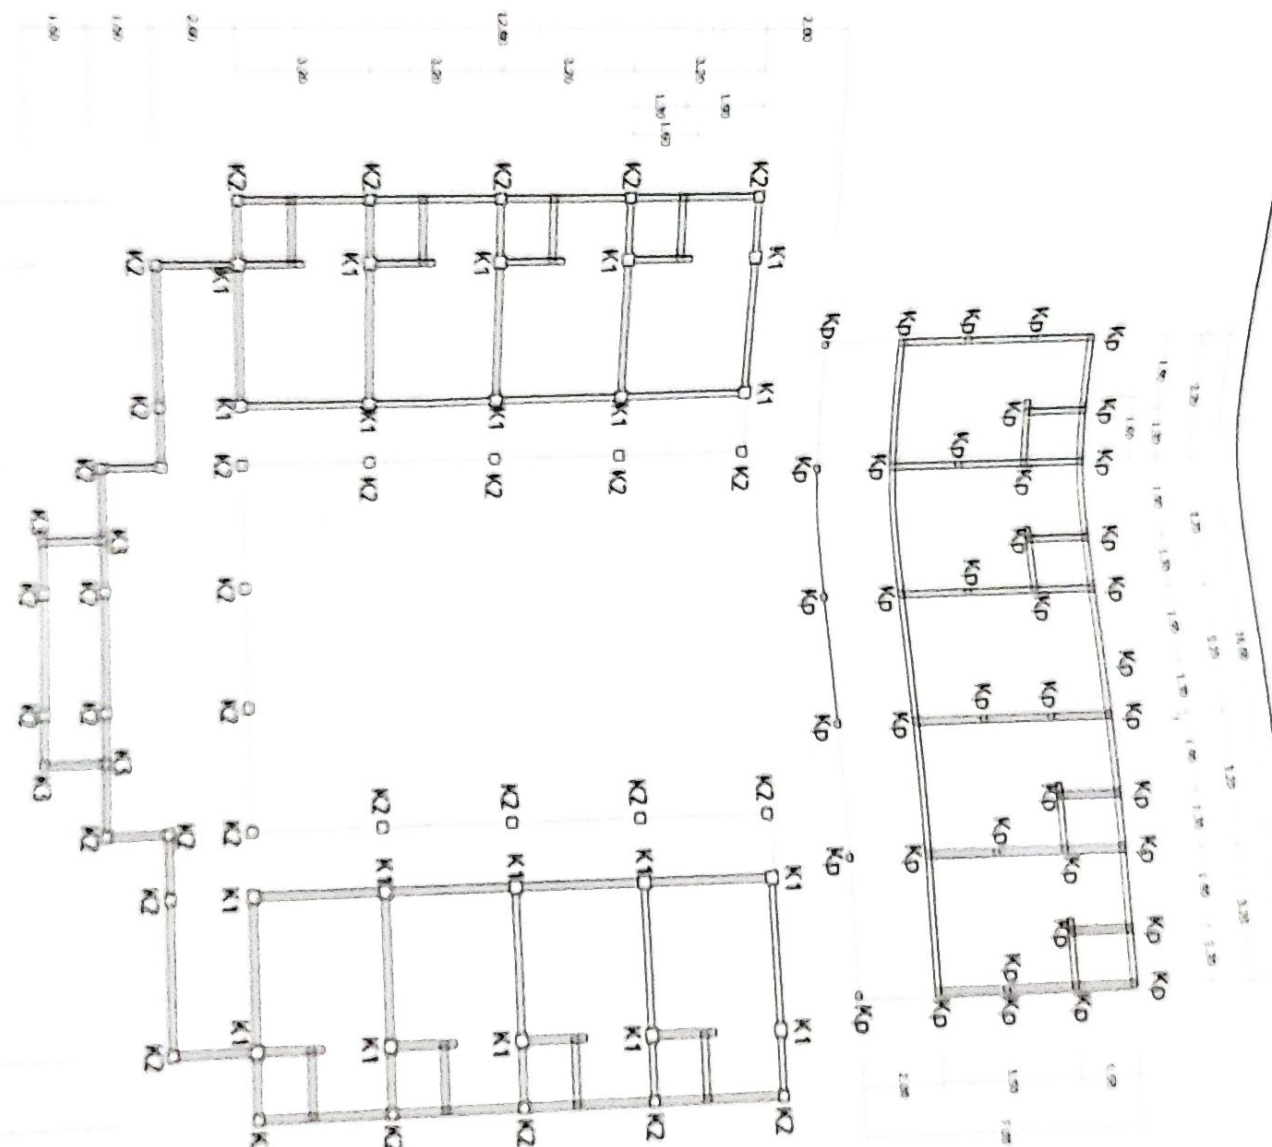

PENAMPANG	
K1	 Dimensi (mm) : 300/300 Tulangan pokok (mm) : 10 Ø 14 Tulangan sengkang (mm) : Ø 10 - 150
K2	 Dimensi (mm) : 250/250 Tulangan pokok (mm) : 8 Ø 14 Tulangan sengkang (mm) : Ø 10 - 150
K3	 Dimensi (mm) : 200/200 Tulangan pokok (mm) : 6 Ø 12 Tulangan sengkang (mm) : Ø 8 - 150
KP	 Dimensi (mm) : 150/150 Tulangan pokok (mm) : 4 Ø 10 Tulangan sengkang (mm) : Ø 8 - 150



PETEMPATAN KOTA BILA
DINAS PERUMAHAN DAN KOTA
KOTA BILA

REJALAH

PETEMPATAN PERUMAHAN
BANGUNAN DAN LINGKUNGAN

PERUMAHAN

LOKASI

PERUMAHAN BANGUNAN
BILAH KANTOR KELAH

BILA

DOKUMEN

CV. BAKZARAH CONSULTANT
Jl. ...
KOTA BILA

DINA SURJANI, ST
Desainer

DEKORASI KONSTRUKSI
Jl. ...
KOTA BILA

MAHA BAKARNO, ST, M Eng, M. Sc
NIP. 196301210190001002

DEKORASI

DEKORASI KONSTRUKSI
Jl. ...
KOTA BILA

MUHAMMAD YAHYAYA, ST, MT
NIP. 1981060200001001

DOKUMEN

PERUMAHAN KONSTRUKSI

JUNARIN, ST
NIP. 197002222000010008

DOKUMEN


PERUMAHAN

SKALA



MAHA BAKARNO

RENCANA KOLOM LT2
SKALA 1 : 100

TYPE	PENAMPANG
KOLOM STRUKTUR	
K1	Dimensi (mm) : 100/100 Tulangan pokok (mm) : 10 Ø 14 Tulangan sengkang (mm) : Ø 10 - 150
TYPE	PENAMPANG
KOLOM STRUKTUR	
K2	Dimensi (mm) : 250/250 Tulangan pokok (mm) : 8 Ø 14 Tulangan sengkang (mm) : Ø 10 - 150
TYPE	PENAMPANG
KOLOM STRUKTUR	
K3	Dimensi (mm) : 200/200 Tulangan pokok (mm) : 6 Ø 12 Tulangan sengkang (mm) : Ø 8 - 150
TYPE	PENAMPANG
KOLOM PROAKTIS	
KP	Dimensi (mm) : 110/110 Tulangan pokok (mm) : 4 Ø 10 Tulangan sengkang (mm) : Ø 8 - 150

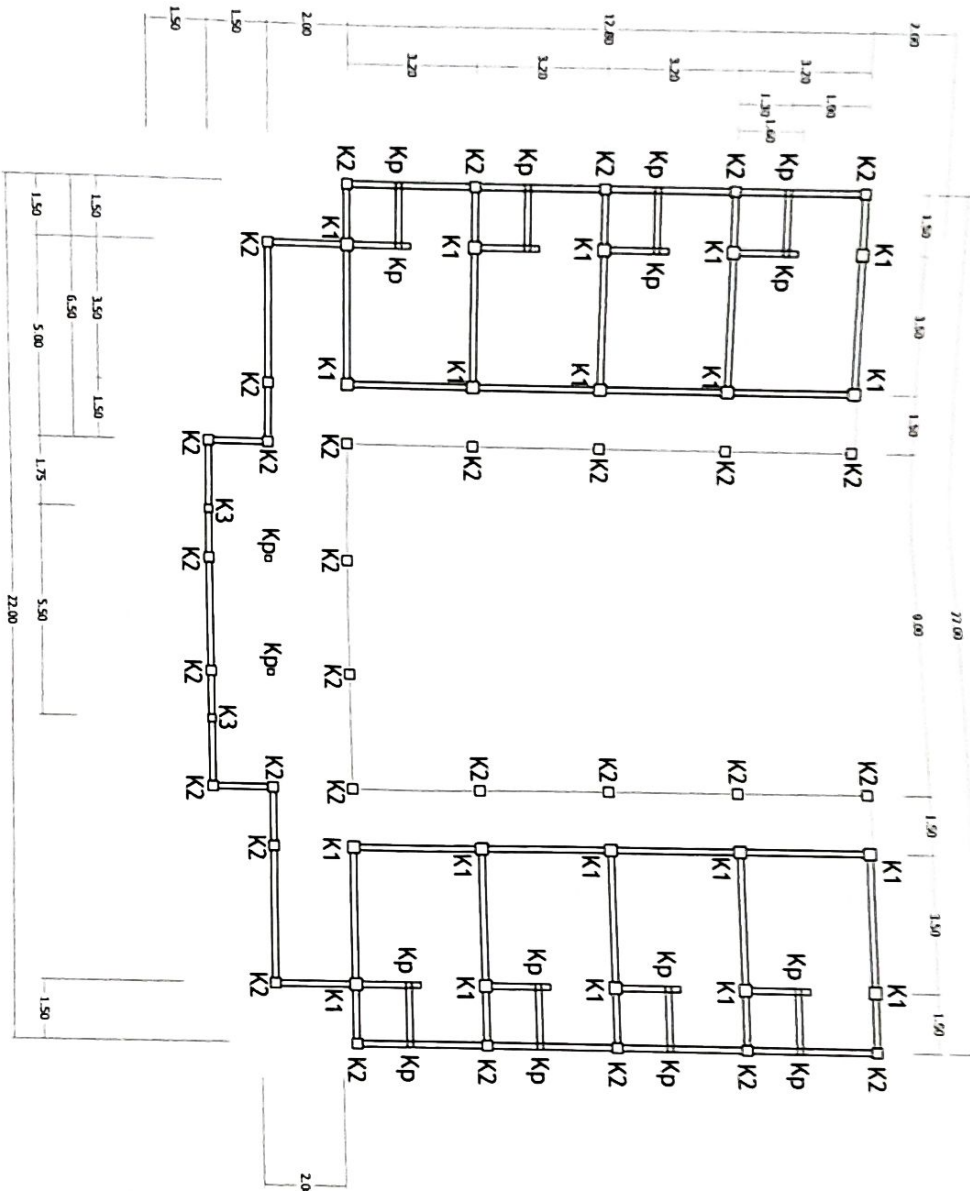


TYPE	PENAMPANG	ELEVASI PENEMPATAN
RING BALOK RB		+ 7.60
	Dimensi (mm) : 100/150	
	Tulangan pokok (mm) : 4 Ø 10	
	Tulangan sengkang (mm) : Ø 6 - 150	

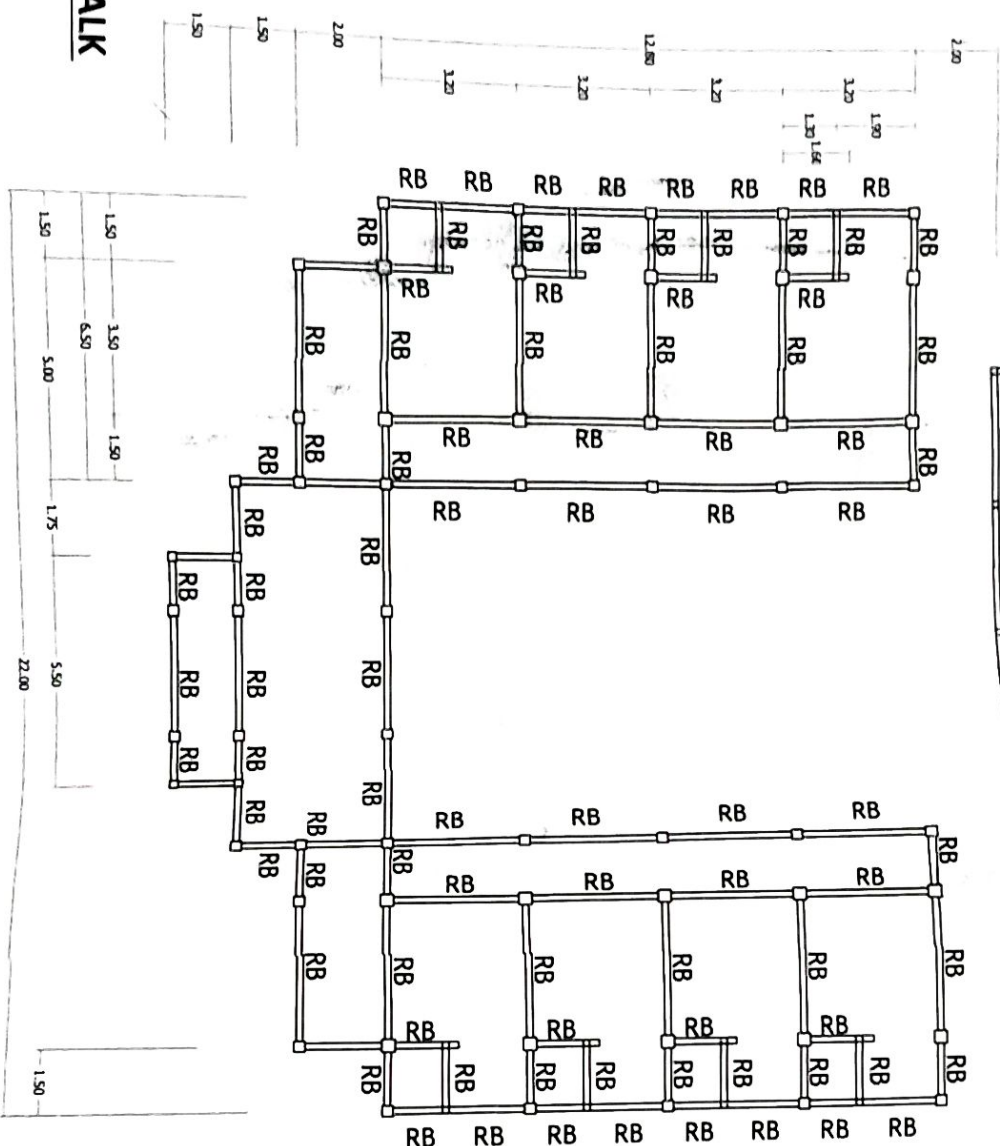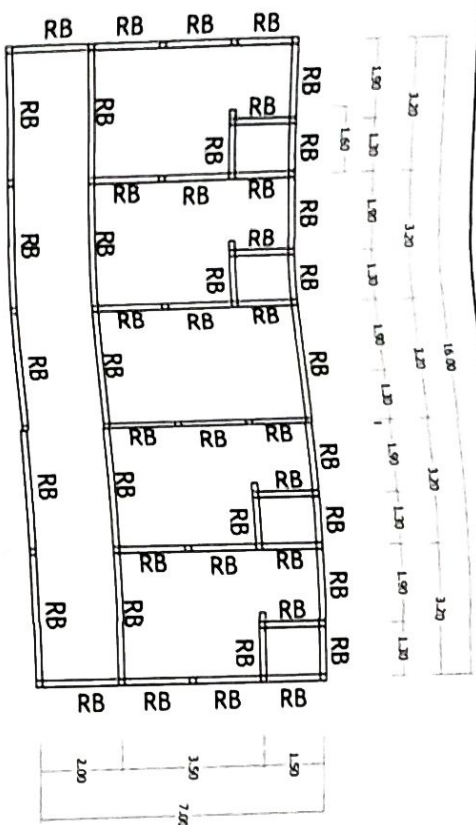

DENAH RING BALK

SKALA 1 : 100

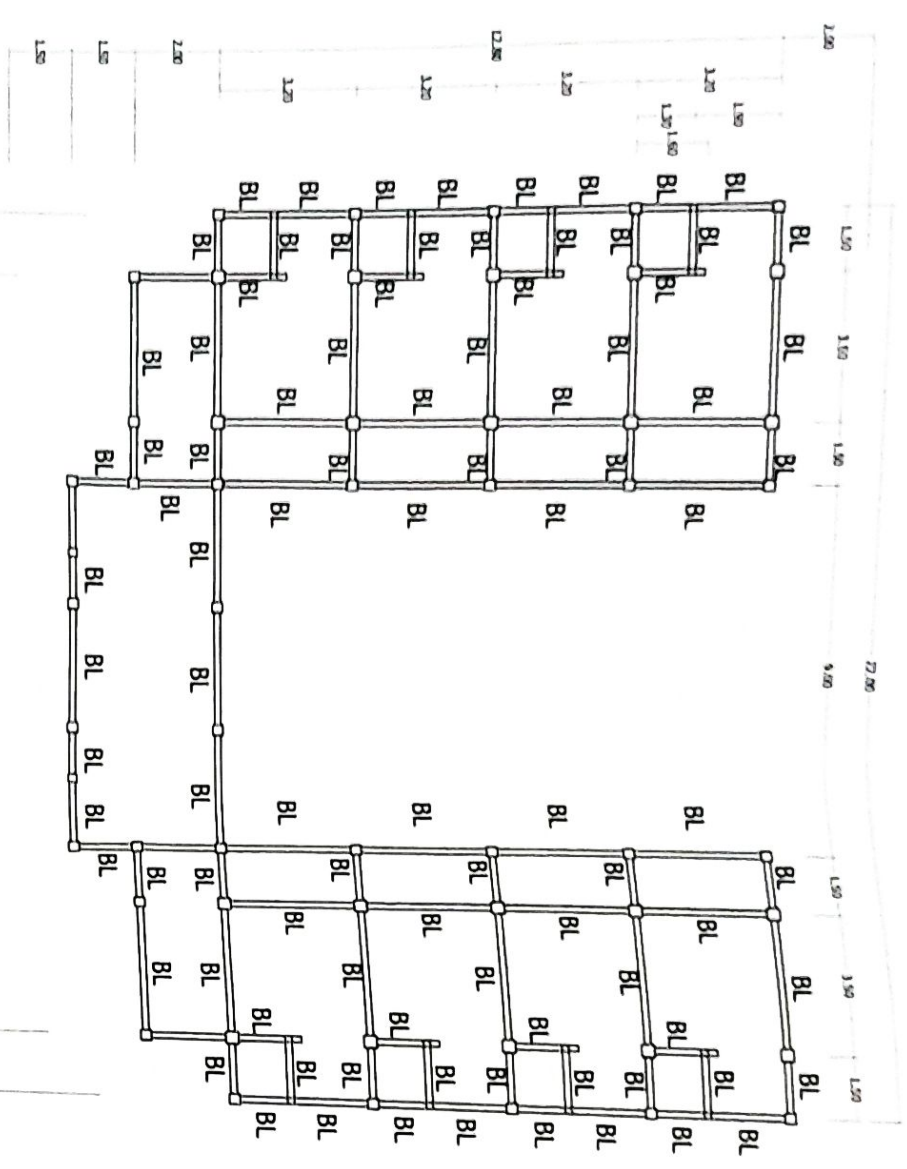

TYPE	PENAMPANG	ELEVASI PENEMPATAN
BALOK LATEI		+ 2.25 + 6.05
BL	Dimensi (mm) : 100/150 Tulangan pokok (mm) : 4 Ø 10 Tulangan sengkang (mm) : Ø 6 - 150	

RENCANA BALOK LATEI LT2

SKALA 1 : 100

REVISI NO. 1
 REVISI NO. 2
 REVISI NO. 3
 REVISI NO. 4
 REVISI NO. 5
 REVISI NO. 6
 REVISI NO. 7
 REVISI NO. 8
 REVISI NO. 9
 REVISI NO. 10

REVISI NO. 1
 REVISI NO. 2
DENAH PENUTUP LANTAI 1
SKALA 1 : 100



www.elsevier.com




RENCANA PLAFOND LT11


SKALA 1 : 100





 Ministry of Health & Family Welfare Government of India	PROBATIONER NURSES' ENTRY IN THE PROBATIONER NURSES' LIST FOR THE YEAR 2014-15
Sl. No. NAME OF THE CANDIDATE DATE OF BIRTH DATE OF ENTRY	Sl. No. NAME OF THE CANDIDATE DATE OF BIRTH DATE OF ENTRY
Sl. No. NAME OF THE CANDIDATE DATE OF BIRTH DATE OF ENTRY	Sl. No. NAME OF THE CANDIDATE DATE OF BIRTH DATE OF ENTRY
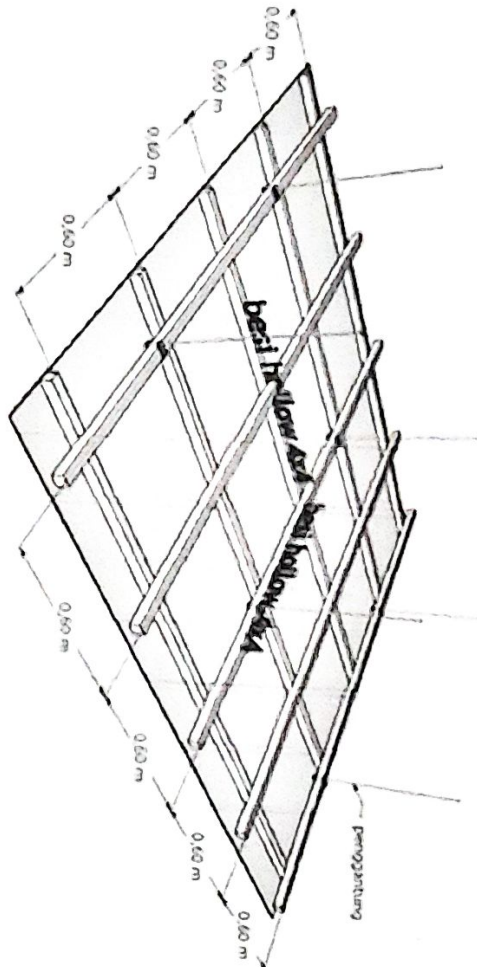


ISOMETRI STRUKTUR PIAFOND

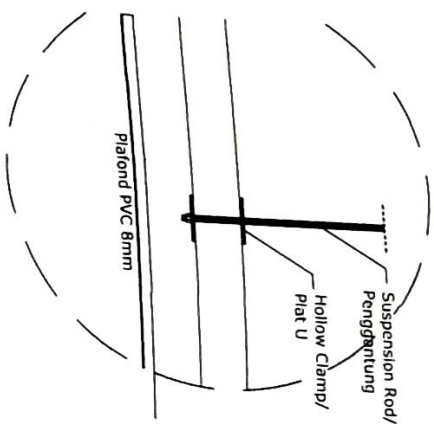

DETAIL A

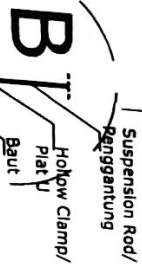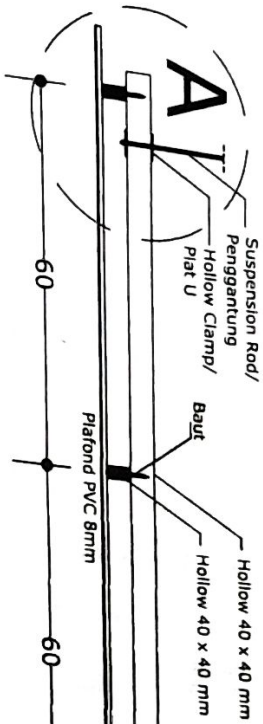

DETAIL B

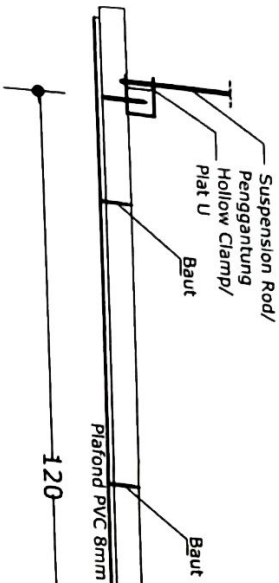

DETAIL D, LIST PIAFOND

skala, 1 : 10

skala, 1 : 7

[illegible]

[illegible]

NTD

INTELEKTUAL DAN PENAN
NOLISAN DAN LINGKUNGAN

KOTA BELA

Discussion

CV. RAZAAN Cemerlang
 10, Jalan Pahlawan 1, Taman Pahlawan, 40100 Teluk Anson, Perak
 Tel: 05-366 1111 Fax: 05-366 1112

OLAN SUPPLANT, ST
DIRECTOR
CRIMINAL JUSTICE
INSULT

20 PERMATA MELORA BANGUNAN GEDUNG
DAN PERUSAHAAN
AULI MUDA

IMMUNOBASE CORP., 1000 N. E. 10TH AVE., SUITE 100, MIAMI, FL 33132
 TEL: (305) 581-1234 FAX: (305) 581-1235

DISCUSSION

ONAS PETERSON (P) ON DASH FROM 1/24/81 BEARING NOT A RECALL

RECEIVED BY AIRMAIL, 27.50
SEP. 1961 (FROM 200003) 1001




Discussion

THE JOURNAL OF THE AMERICAN MEDICAL ASSOCIATION
PUBLISHED WEEKLY
535 N. Dearborn Ave., Chicago, Ill. 60610
Subscription price: \$5.00 per year in advance.
Single copies: 15¢.
Second-class postage paid at Chicago, Ill.
Acceptance for mailing at special rate of postage provided for in Section 1103, Act of October 3, 1917, authorized on July 13, 1967.
Postmaster: Send address changes in this journal to THE JOURNAL OF THE AMERICAN MEDICAL ASSOCIATION, 535 N. Dearborn Ave., Chicago, Ill. 60610.
Copyright © 1978 by American Medical Association
All rights reserved. Reproduction by any means of the whole or part of this journal is prohibited without written permission of the American Medical Association.
Printed in the U.S.A.

NP 1970227 2006-1 000

Call Number	Location
621.372.023	621.372.023


RNA	Protein Content
1	1
2	2
3	3
100	100

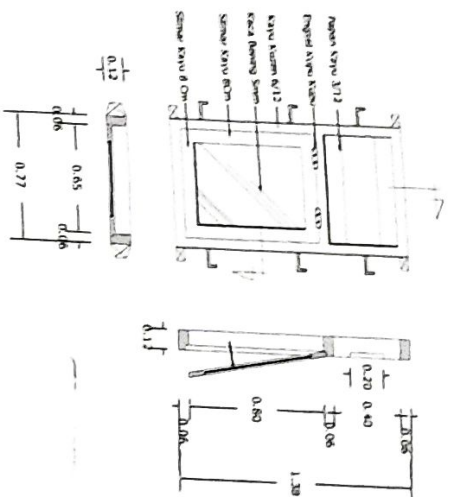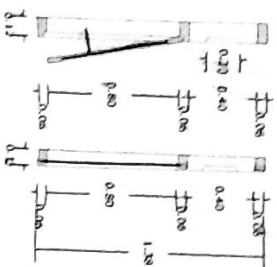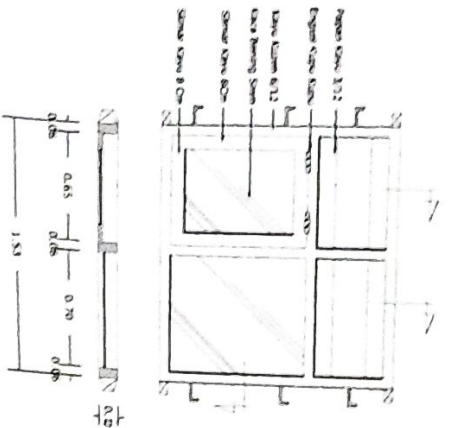


DETAIL KUSEN

SCALE 1:25


TYPE P2 = 21 Unit

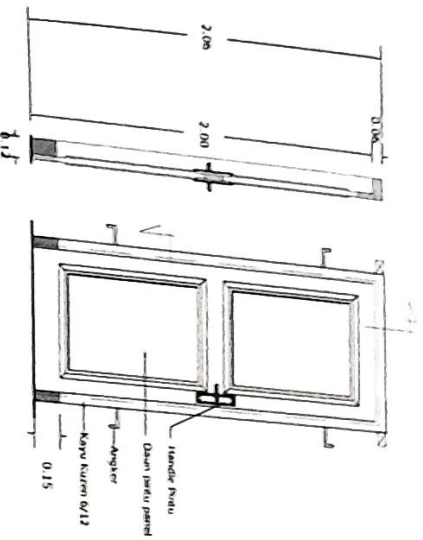

TYPE V1 = 21 Unit

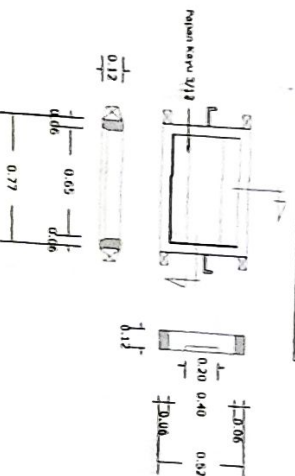


TYPE PV = 21 Unit

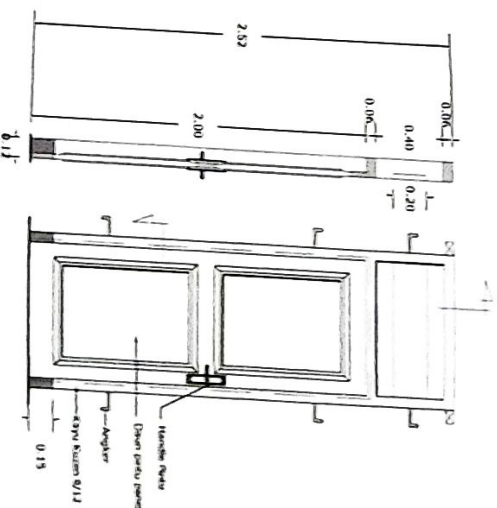[illegible]




- : Lampu LED 10 Watt = 36 Buah
- : Saklar Double = 18 Buah
- : Stop Kontak = 18 Buah
- : Saklar Tunggal = - Buah
- : Kabel Instalasi

[illegible]

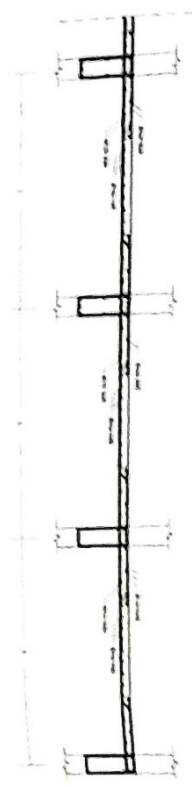

MOTONGAN X PEMBIKSIAN PLAT LANTAI

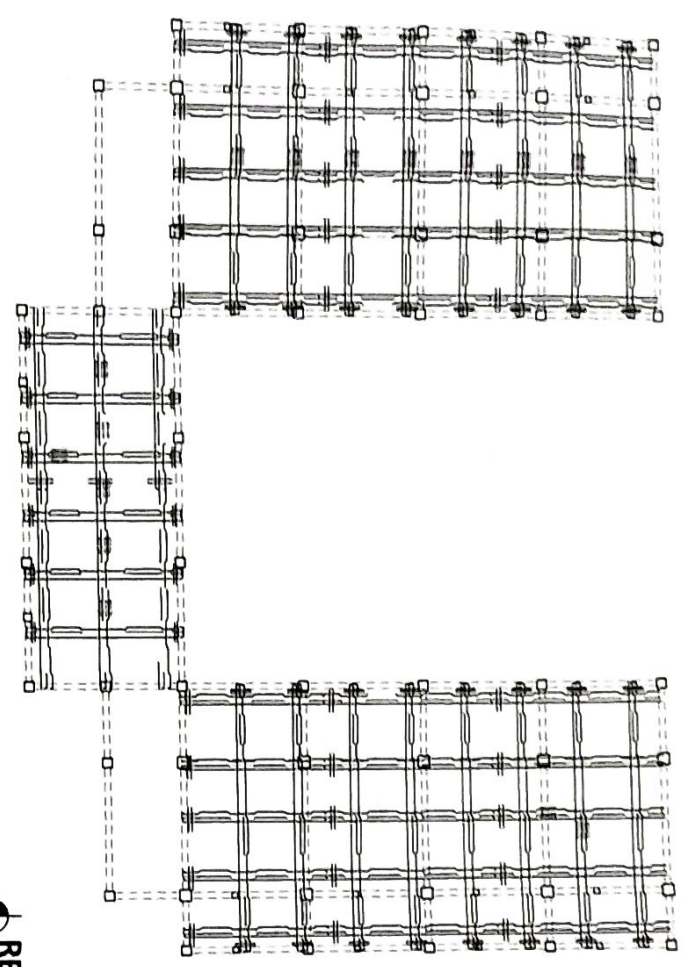

RENCANA PLAT LANTAI
SKALA 1 : 100

 PT. KAWASAN BANGUNAN Jl. Raya Pahlawan No. 100 Kota Pekanbaru, Riau 29115 Telp. (081) 853 2222	
PROJEK: RENCANA STRUKTUR KAWASAN BANGUNAN	
NO. RENCANA: 01/2024	NO. SKEMA: 01/2024
REVISI: 01	
REVISI: 02	
PENGERINTAH KOTA BILA
DINAS PERENCANAAN UMUM DAN
PELAYANAN RUMAH

4. Contributions to the New York City
REGISTRY

SENTELENGGAHAN PUSAT DAN
KETERANGAN DAN LAMPIRAN

ERJAYAN	LOKASI
---------	--------

WYBANGUN	KOTA BINA
----------	-----------

CONFIDENTIAL

DISCUSSION


CV. PAZZANO CONSULTING

10

UNIVERSITY



PAUL J. DAVIS

[illegible]

DATA KETOLAKSANAAN PERSAMAAN

DATE PREPARED
APR 1984



NP 1530725 1104 1 CC2

OPENED

KORPRIKORAN OPTA KARTTA
JANUARI 1997

11

ELIMANEN, SCAMMAN, ST. ST

ANP. 1981.5529 200503 1 001

00000000

CLASS FORMULA: KONTAKEN (PENG)

1

2

JUN 19 1970
JUN 19 1970
JUN 19 1970

SD	7/10/2024	10/10/24
1	1	1
2	2	2
3	3	3
100	100	100

100

© 2006 The Authors

[illegible]

10

ALMA COOPER

RENCANA ATAP
SKALA 1 : 100

